STUDZIENKA KANALIZACYJNA Ø315
skala 1:10

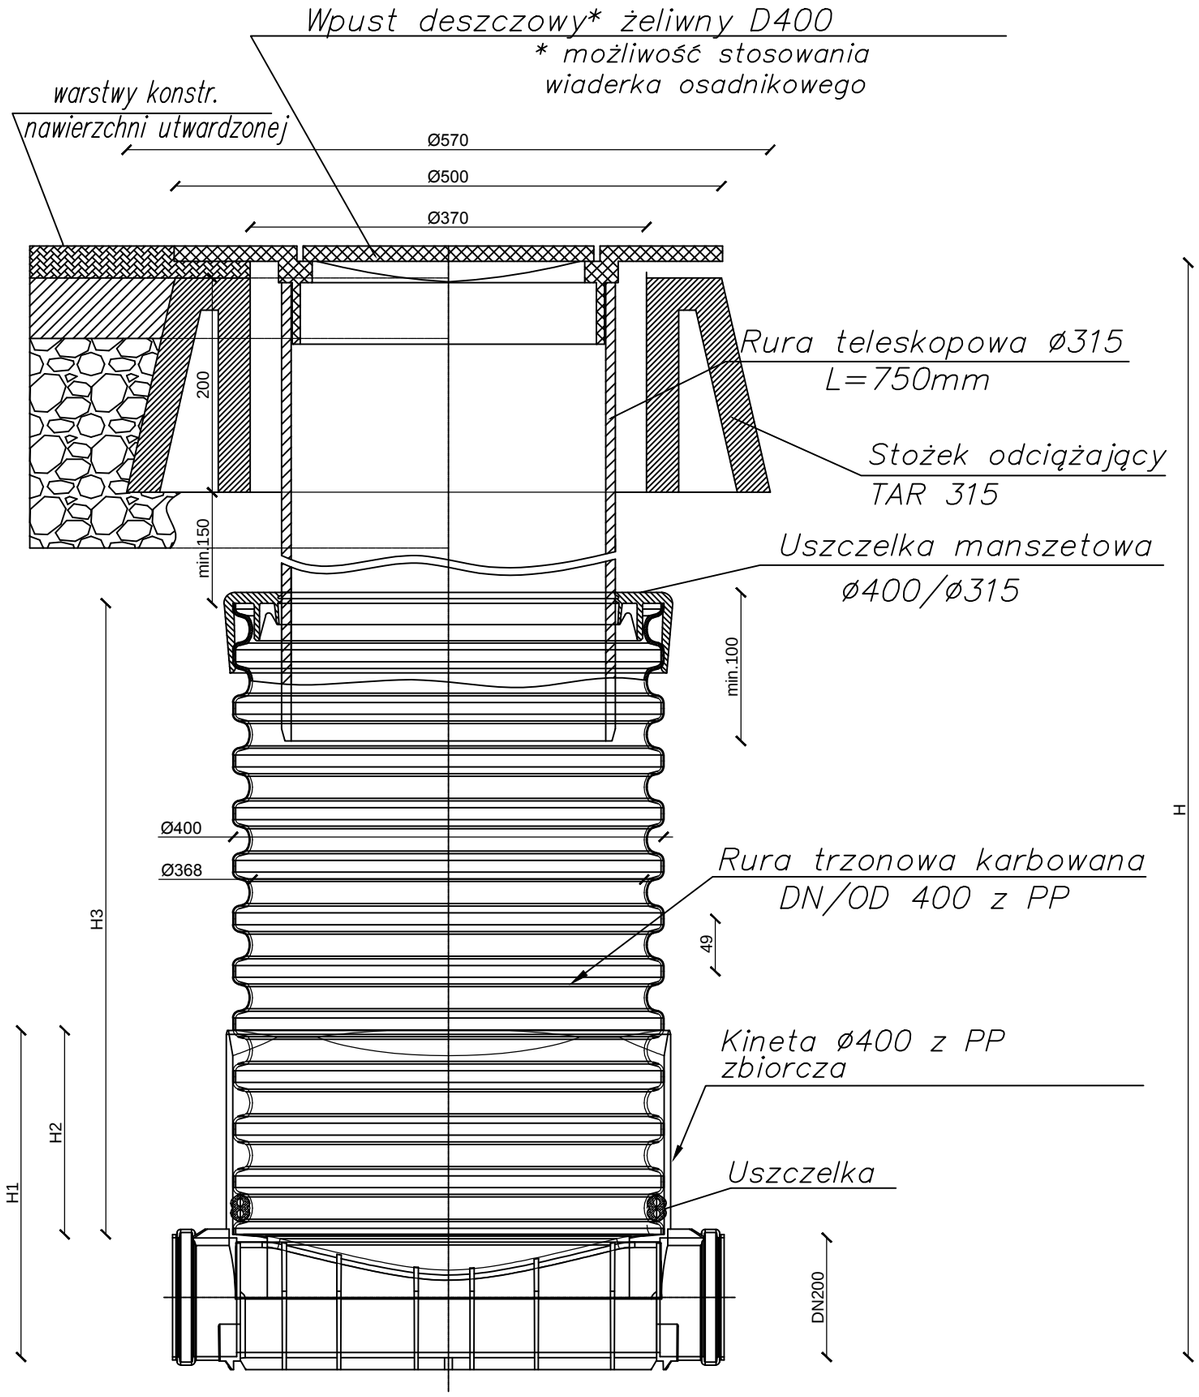

Studzienka inspekcyjna Ø400 z rurą trzonową karbowaną DN/OD400 (ze stożkiem odciążającym TAR 315, rurą teleskopową 315 oraz wpustem klasy B125 lub D400) z kinetą zbiorczą

Przedsiębiorstwo Wielobranżowe "SPIN-B" Andrzej Zielonka, ul. Wardyńskiego 3, 27-400 Ostrowiec Św., NIP: 661-151-11-64, tel.+48 604 272 489	TEMAT:	PROJEKT BUDOWLANY REMONT DROGI I PARKINGU WRAZ Z ICH ODWODNIENIEM, CHODNIKÓW I SCHODÓW ZEWNĘTRZNYCH W REJONIE BUD. NR NA OS. OGRODY"				
	ADRES BUDOWY:	OSTROWIEC ŚW. OS. OGRODY DZ. NR 103/1 OBR. 19; ARK. 1 27-400 OSTROWIEC ŚW.		INWESTOR:	SPÓŁDZIELNIA MIESZKANIOW "KRZEMIONKI" OS. STAWKI 47 27-400 OSTROWIEC ŚW.	
	TYTUŁ RYSUNKU:	STUDZIENKA KANALIZACYJNA				
BRANŻA:	DROGI	FUNKCJA:	DATA:	IMIĘ I NAZWISKO:	NR UPRAWNIEŃ:	PODPIS:
STADIUM:	PROJEKT BUDOWLANY	PROJEKTOWAŁ:	2017	ANDRZEJ ZIELONKA	192/83 257-8/93	
SKALA:	1:50	SPRAWDZIŁ:	2017	- - - -	- - - -	
NR RYSUNKU:	1/D	OPRACOWAŁ:	2017	MARCIN WÓJCIK	- - - -	